
LUNDELL OY

Sisältö

LUNDELL–PROFILE VÄLISEINÄ

RANKA ELR 40

Päiväys	Työnro	Piirustus / Tiedosto	Muutos pvm
01.09.2019		LPVS01 _ELR40_ranka	
Piirtäjä	Suhde	Rakennuskohde	
VY	1:1, 1:5		

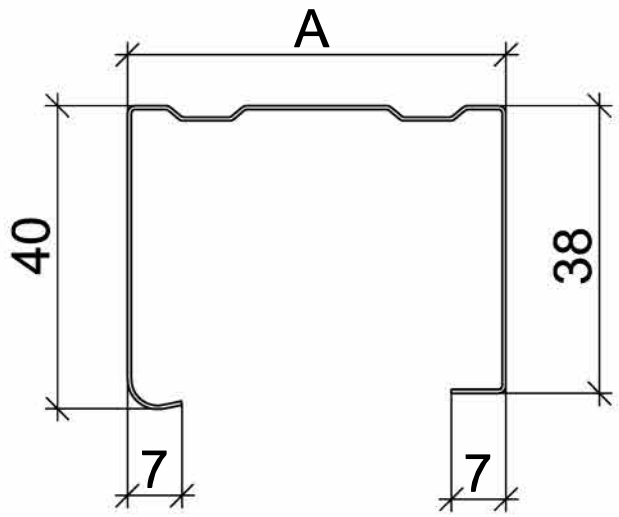


A

42

50

RANKOJEN REI1TYS
Sähköasennuksia varten on valittavissa:

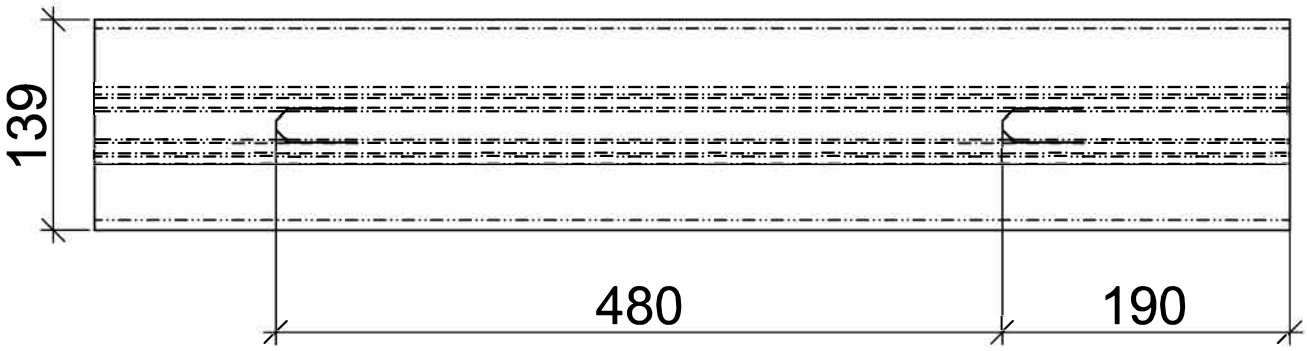


LUNDELL OY

Sisältö

LUNDELL–PROFILE VÄLISEINÄ


RANKA ELR 40

Päiväys	Työnro	Piirustus / Tiedosto	Muutos pvm
01.09.2019		LPVS01 _ELR40_ranka	
Piirtäjä	Suhde	Rakennuskohde	
VY	1:1, 1:5		

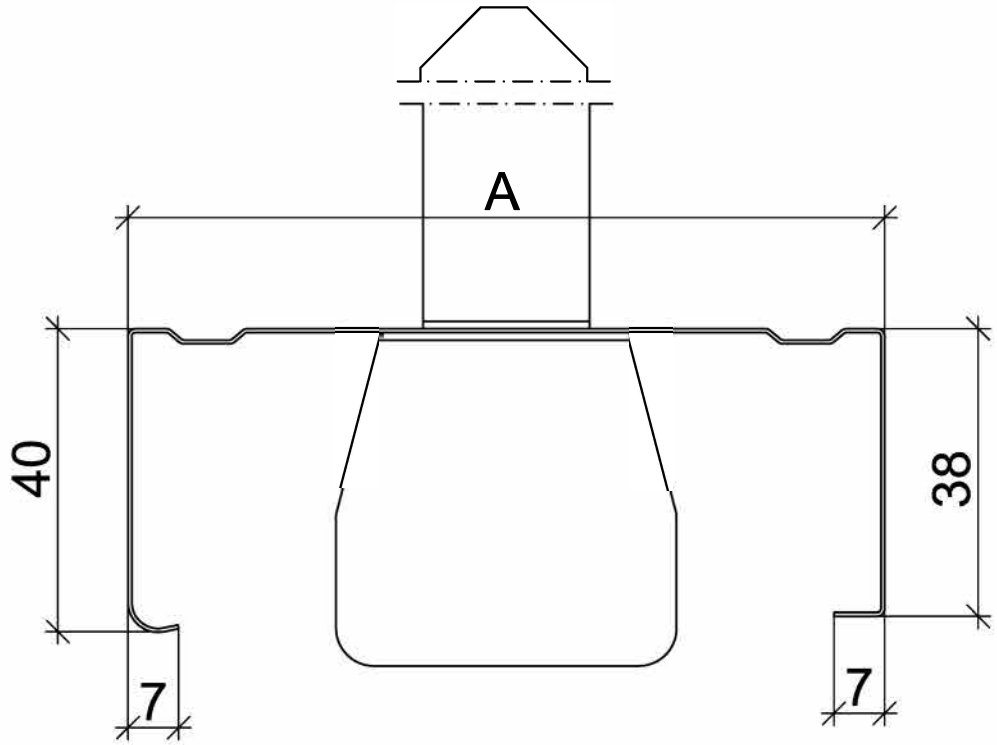

A
66
70
95
100
120
140
150

RANKOJEN REI1TYS
Sähköasennuksia varten on valittavissa:

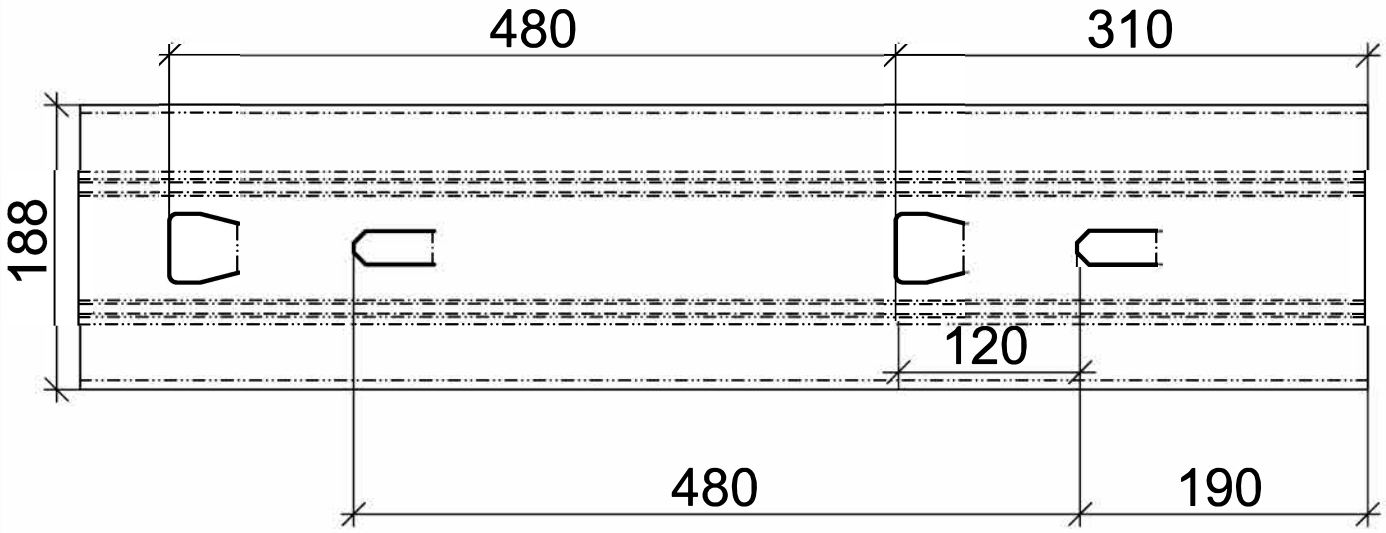


LUNDELL OY


Sisältö

SEINÄLEIKKAUS–DETALJEJA

Päiväys	Työnro	Piirustus / Tiedosto	Muutos pvm
01.09.2019		LPVS_PYSTYLEIKKAUS 1	
Piirtäjä	Suhde	Rakennuskohde	
VY	1:5		

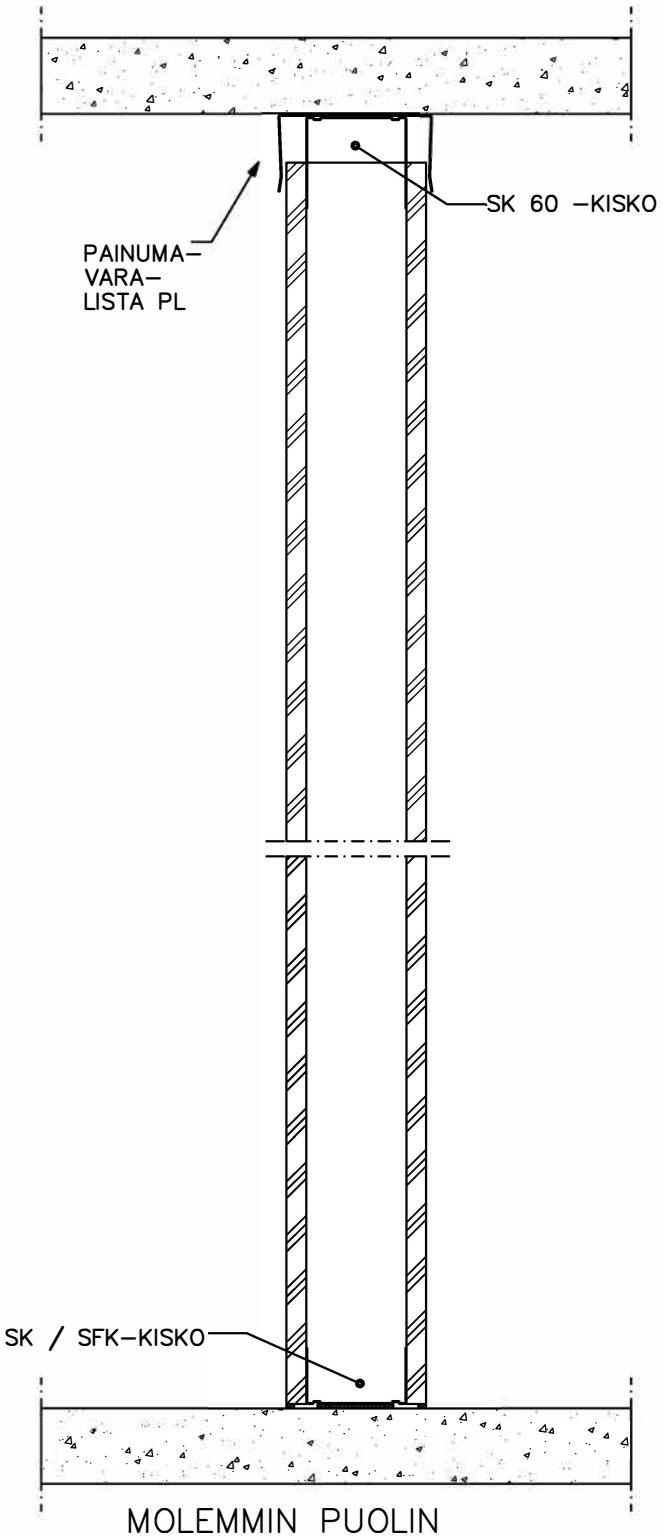


MOLEMMIN PUOLIN
LEVYTETTY SEINÄ,
EI AUKKOJA

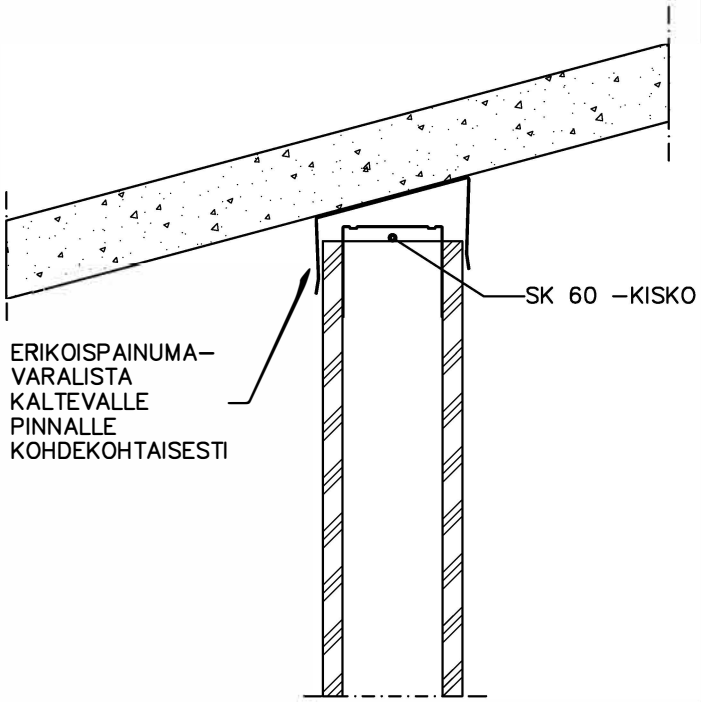

LUNDELL OY

Sisältö
SEINÄLEIKKAUS–DETALJEJA

Päiväys	Työnro	Piirustus / Tiedosto	Muutos pvm
01.09.2019		LPVS_PYSTYLEIKKAUS 2	
Piirtäjä	Suhde	Rakennuskohde	
VY	1:5		

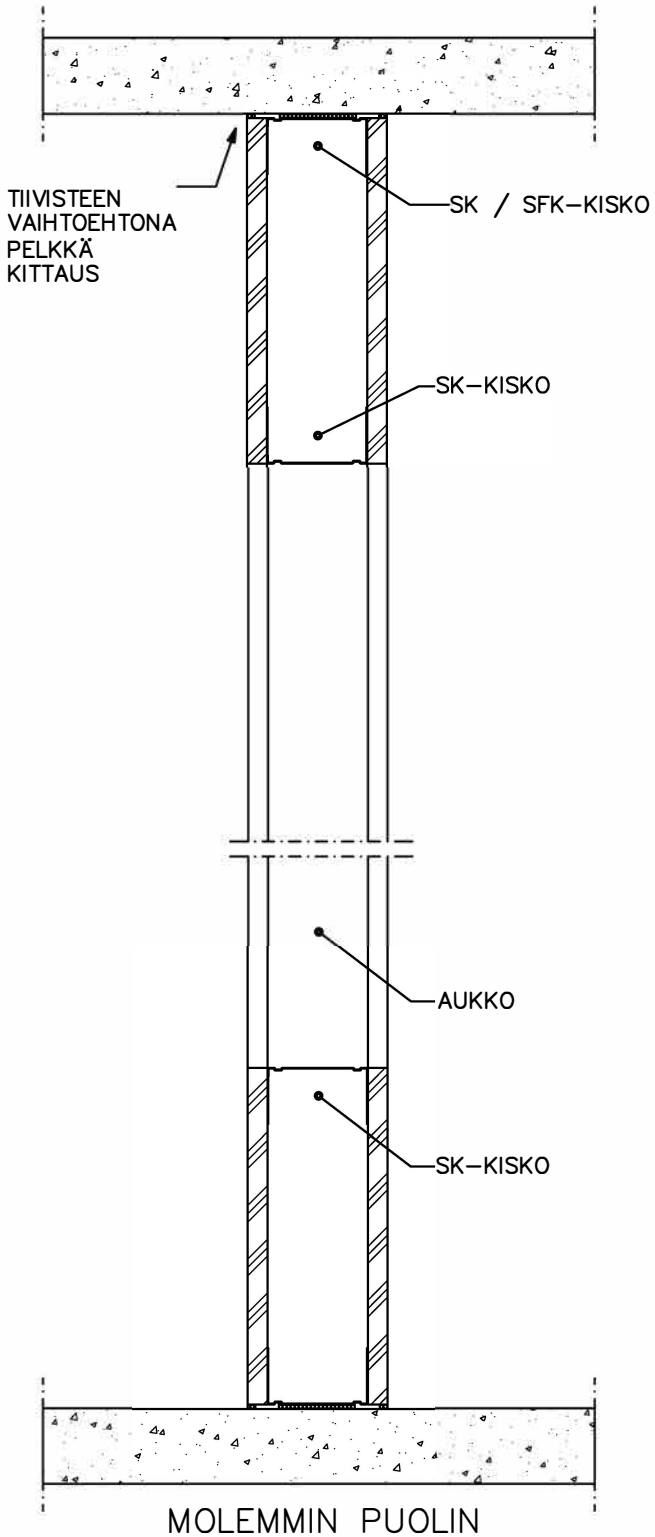


MOLEMMIN PUOLIN
LEVYTETTY SEINÄ,
AUKKO

LUNDELL OY

Sisältö

SEINÄLEIKKAUS–DETALJEJA

Päiväys	Työnro	Piirustus / Tiedosto	Muutos pvm
01.09.2019		LPVS_PYSTYLEIKKAUS 3	
Piirtäjä	Suhde	Rakennuskohde	
VY	1:5		

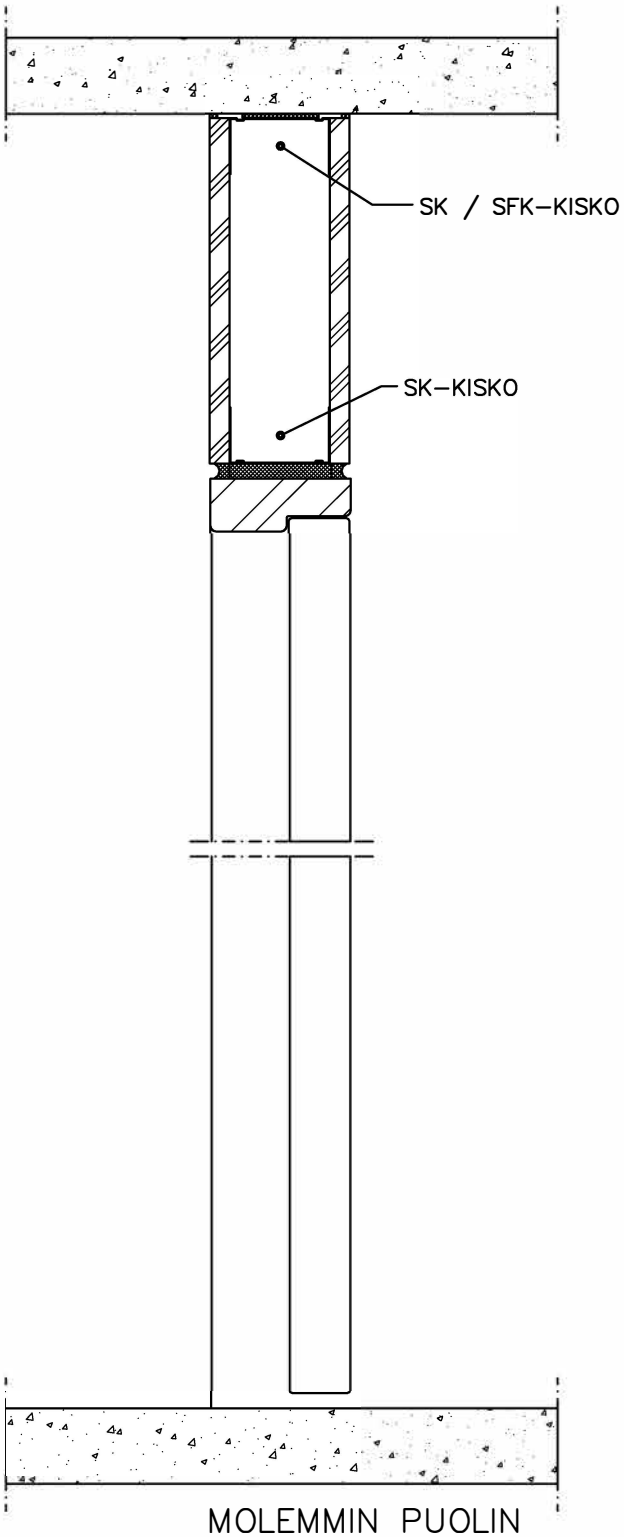


MOLEMMIN PUOLIN LEVYTETTY SEINÄ, OVI

LUNDELL OY

Sisältö

SEINÄLEIKKAUS–DETALJEJA

Päiväys	Työnro	Piirustus / Tiedosto	Muutos pvm
01.09.2019		LPVS_VAAKALEIKKAUKSET1	
Piirtäjä	Suhde	Rakennuskohde	
VY	1:5		

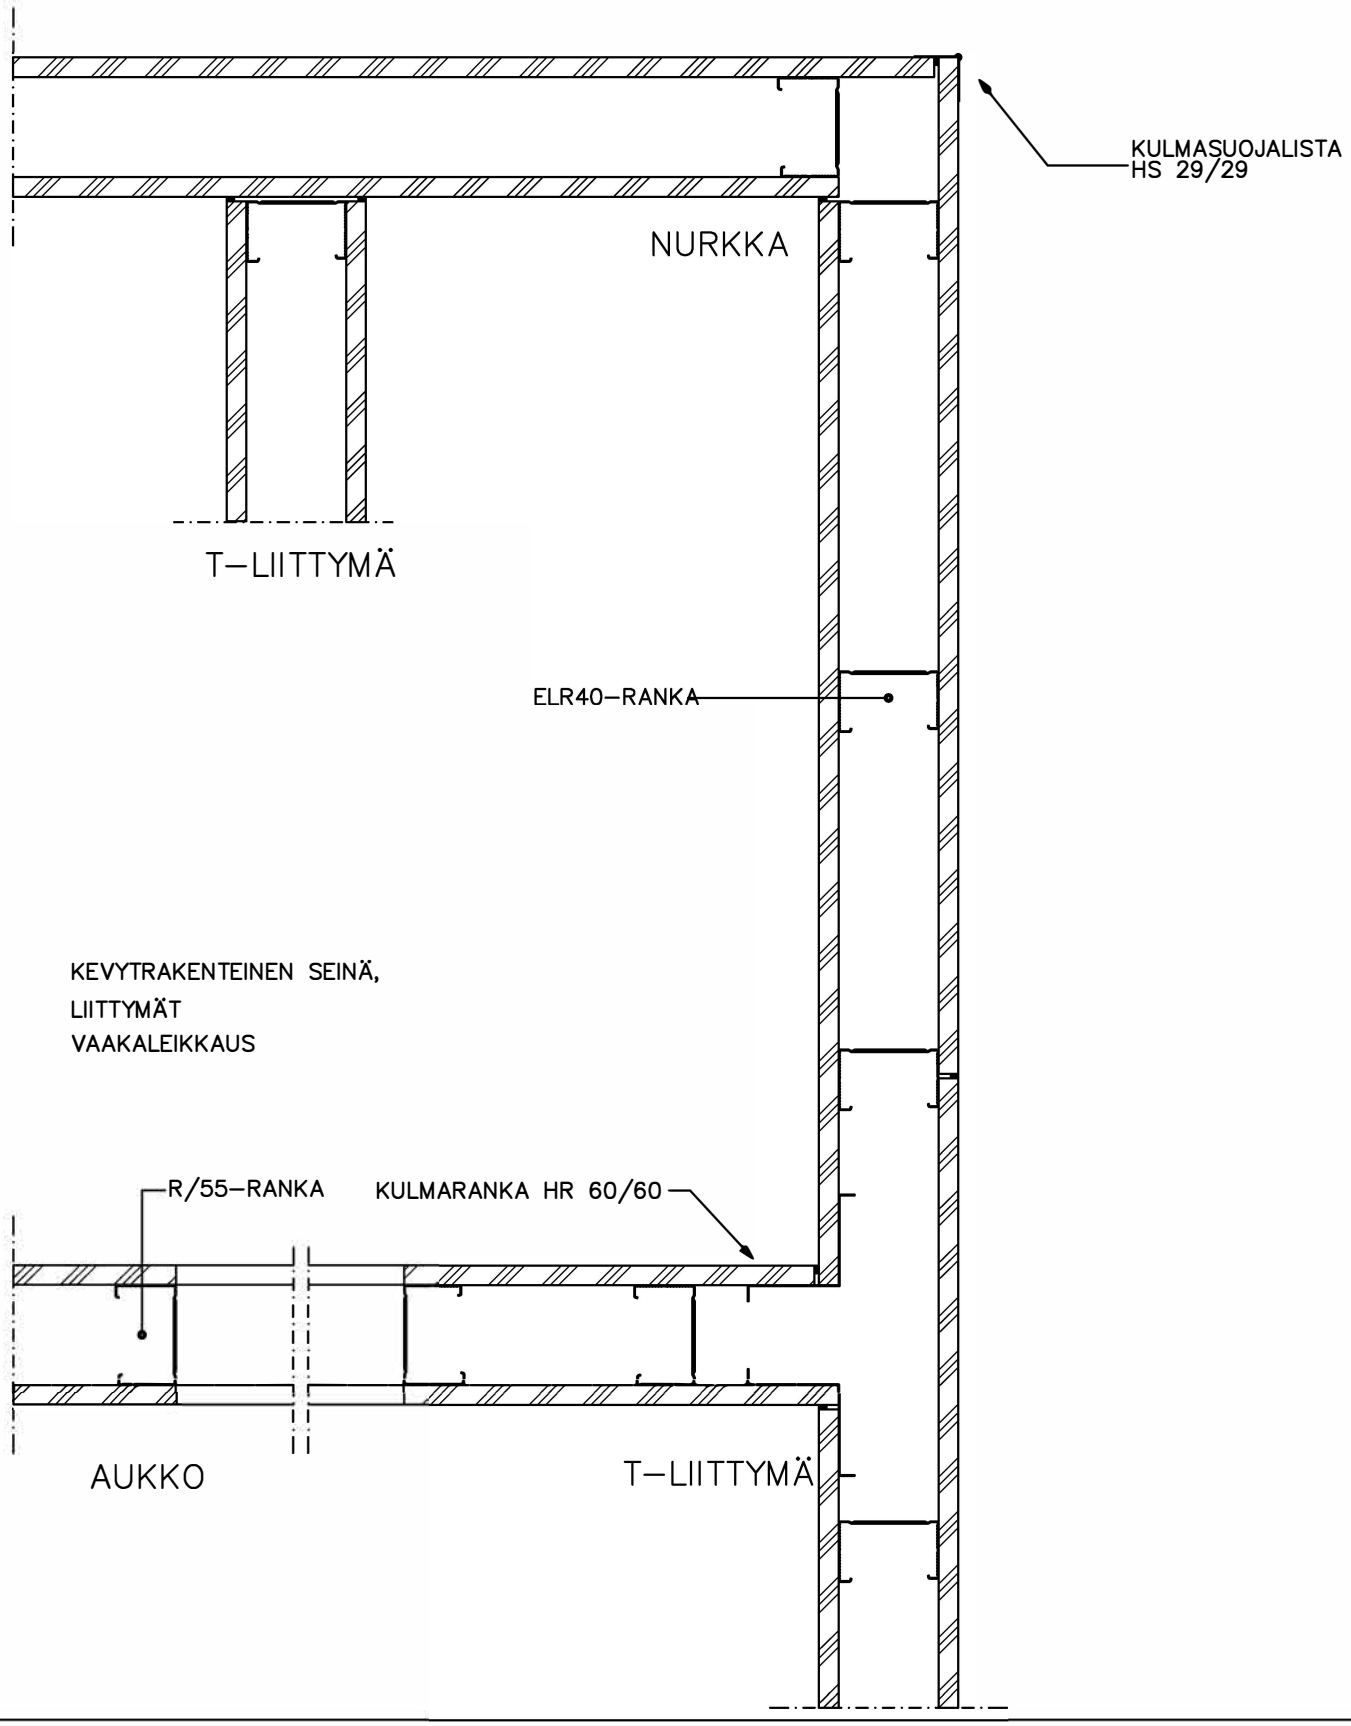


LUNDELL OY

Sisältö

SEINÄLEIKKAUS–DETALJEJA

Päiväys	Työnro	Piirustus / Tiedosto	Muutos pvm
01.09.2019		LPVS_VAAKALEIKKAUKSET2	
Piirtäjä	Suhde	Rakennuskohde	
VY	1:5		

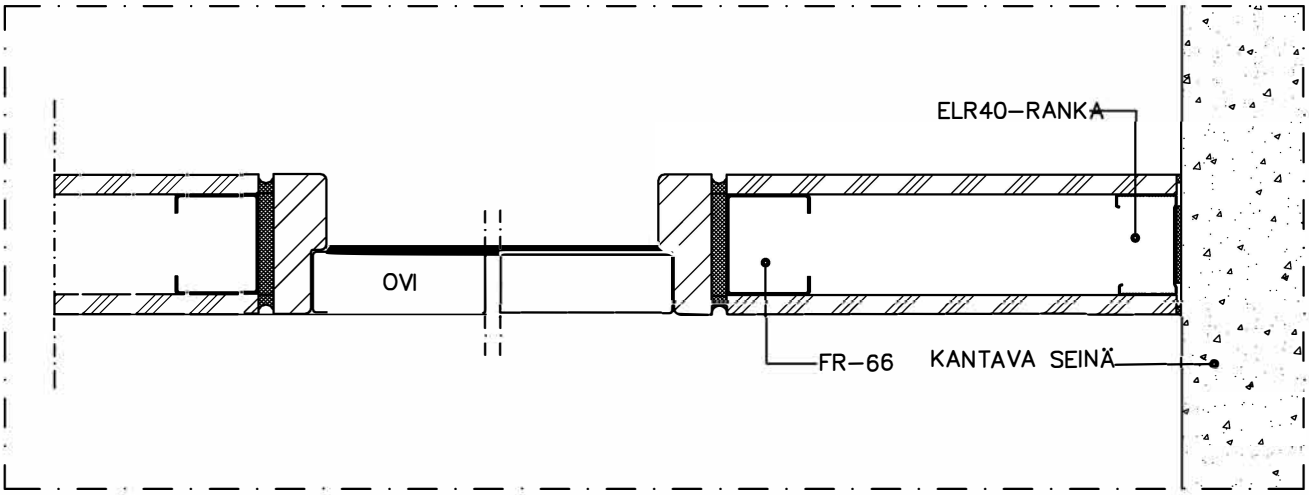

KEVYTRAKENTEISEN SEINÄN OVIAUKKO, VAAKALEIKKAUS

KEVYTRAKENTEISEN SEINÄN LIITTYMINEN BETONISEINÄÄN, VAAKALEIKKAUS