

Päiväys

01.09.2019

Työnro

Piirtäjä

VY

Suhde



1:5

Piirustus / Tiedosto

LPVS\_PYSTYLEIKKAUS 1

Muutos pvm

Rakennuskohde

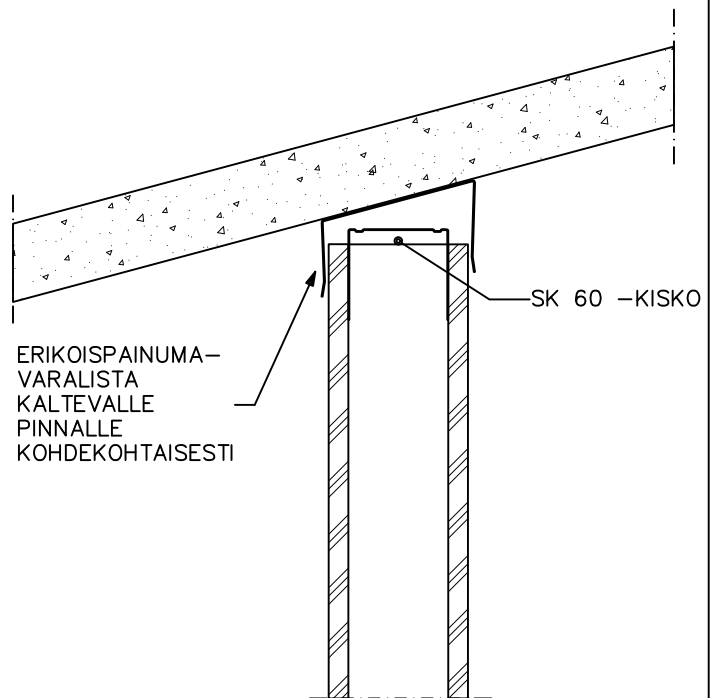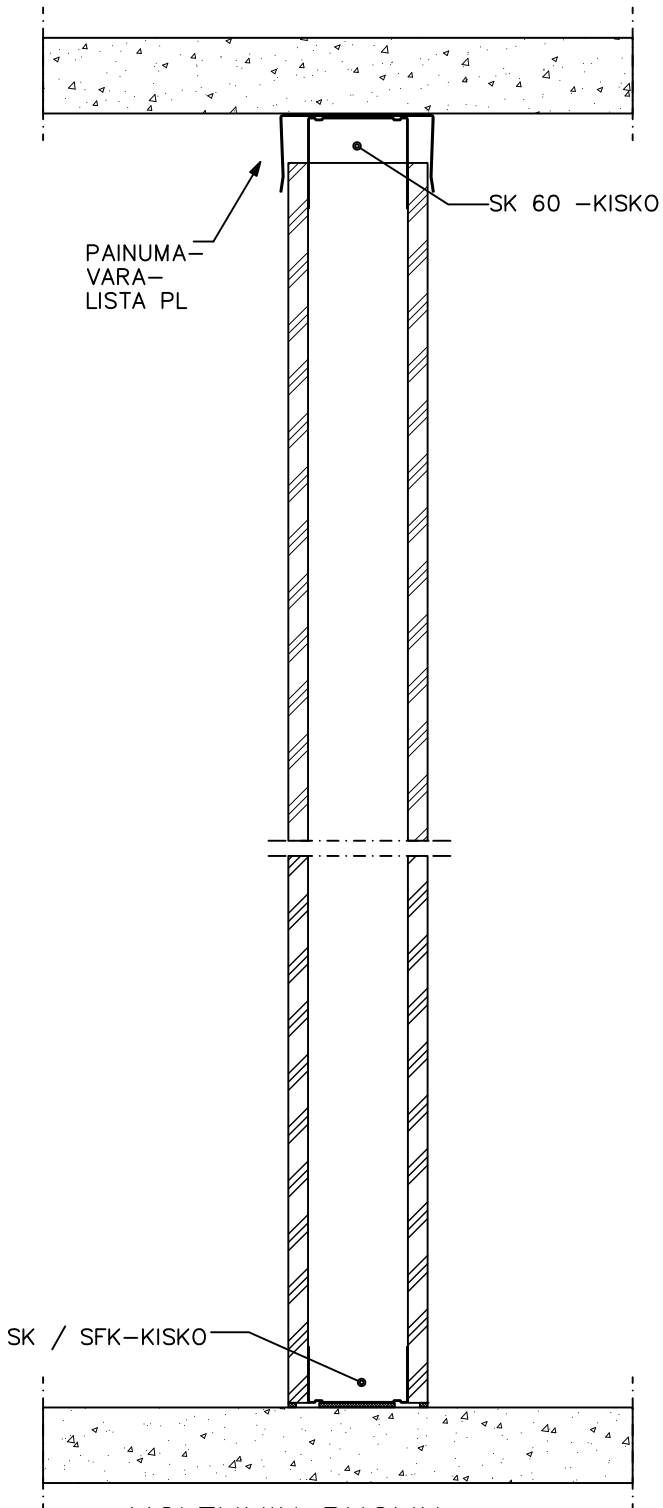

MOLEMMIN PUOLIN  
LEVYTETTY SEINÄ,  
EI AUKKOJA